

ΕΦΗΜΕΡΙΣ ΤΗΣ ΚΥΒΕΡΝΗΣΕΩΣ
ΤΗΣ ΕΛΛΗΝΙΚΗΣ ΔΗΜΟΚΡΑΤΙΑΣ

ΕΝ ΑΘΗΝΑΙΣ
ΤΗι 20 ΑΥΓΟΥΣΤΟΥ 1981

ΤΕΥΧΟΣ ΤΕΤΑΡΤΟΝ

ΑΡΙΘΜΟΣ ΦΥΛΛΟΥ
436

ΠΕΡΙΕΧΟΜΕΝΑ

ΠΟΛΕΟΔΟΜΙΑ

ΔΙΑΤΑΓΜΑΤΑ

ΠΟΛΕΟΔΟΜΙΑ

ΔΙΑΤΑΓΜΑΤΑ

(1)

Περὶ τροποποιήσεως τοῦ ρυμοτομικοῦ σχεδίου Νέων Λιοσίων (Ἀττικῆς).

Ο ΠΡΟΕΔΡΟΣ ΤΗΣ ΕΛΛΗΝΙΚΗΣ ΔΗΜΟΚΡΑΤΙΑΣ

Ἔχοντες ὑπ' ὄψει :

1. Τὰς διατάξεις τοῦ ἀπὸ 17 Ἰουλίου 1923 Ν. Δ/τος «περὶ σχεδίων Πόλεων κλπ.», ὡς μεταγενεστέρως ἐτροποποιήθησαν καὶ συνεπληρώθησαν καὶ εἰδικώτερον τῶν ἄρθρων 3, 9 καὶ 70 αὐτοῦ.
2. Τὰς διατάξεις τοῦ Ν. 947/1979 «περὶ οἰκιστικῶν περιοχῶν» (ΦΕΚ 169/Α') καὶ εἰδικώτερον τοῦ ἄρθρου 62 (παρ. 1) αὐτοῦ.
3. Τὰς διατάξεις τοῦ Ν. 1032/1980 «περὶ συστάσεως Ὑπουργείου Χωροταξίας, Οἰκισμοῦ καὶ Περιβάλλοντος» (ΦΕΚ 57/Α') καὶ εἰδικώτερον τῶν ἄρθρων 2, 3 καὶ 7 αὐτοῦ.
4. Τὴν ὑπ' ἀριθ. 426/1979 πρᾶξιν τοῦ Δημοτικοῦ Συμβουλίου Νέων Λιοσίων.
5. Τὴν ὑπ' ἀριθμ. 1379/1980 γνωμοδότησιν τοῦ Συμβουλίου Δημοσίων Ἔργων (Τμῆμα Οἰκισμοῦ) διὰ τῆς ὁποίας ἀπερρίφθη ἡ διὰ τοῦ παρόντος ἐγκρινομένη τροποποίησις.
6. Τὴν ὑπ' ἀριθ. 613/1981 γνωμοδότησιν τοῦ Συμβουλίου τῆς Ἐπικρατείας, προτάσει τοῦ Ὑπουργοῦ Χωροταξίας, Οἰκισμοῦ καὶ Περιβάλλοντος, ἀποφασίζομεν :

Ἄρθρον 1.

Ἐγκρίνεται ἡ τροποποίησις τοῦ ρυμοτομικοῦ σχεδίου Νέων Λιοσίων (Ἀττικῆς) κατὰ τὰ ὑπ' ἀριθ. 2162 καὶ 2163 οἰκοδομικὰ τετράγωνα, ὡς ἐμφαίνεται εἰς τὸ ὑπὸ τοῦ Ἀναπληρωτοῦ Γενικοῦ Διευθυντοῦ Οἰκισμοῦ θεωρημένον διὰ τῆς ὑπ' ἀριθ. Γ. 32077/1981 πράξεως αὐτοῦ σχετικὸν πρωτότυπον διάγραμμα ὑπὸ κλίμακα 1 : 500, τοῦ ὁποίου συνοπτικὸν ἀντίτυπον δημοσιεύεται μετὰ τοῦ παρόντος.

Ἄρθρον 2.

Τροποποιεῖται τὸ προβλεπόμενον ὑπὸ τοῦ ἐγκεκριμένου ρυμοτομικοῦ σχεδίου προκήπιον ἐπὶ τῶν οἰκοπέδων, οἰκοδομημένων ἢ μή, τῶν κειμένων ἐντὸς τῶν ὡς ἄνω οἰκοδομικῶν τετραγώνων καὶ ἐχόντων πρόσωπον ἐπὶ τῆς ὁδοῦ Ναυσικᾶς, διὰ μετατοπίσεως τοῦ πλάτους αὐτοῦ παραμένοντος τέσσαρα (4) μέτρα, ὡς ἐμφαίνεται εἰς τὸ αὐτὸ διάγραμμα.

Εἰς τὸν Ὑπουργὸν Χωροταξίας, Οἰκισμοῦ καὶ Περιβάλλοντος, ἀναθέτομεν τὴν δημοσίευσιν καὶ ἐκτέλεσιν τοῦ παρόντος Διατάγματος.

Ἐν Ἀθήναις τῇ 9 Ἰουλίου 1981

Ο ΠΡΟΕΔΡΟΣ ΤΗΣ ΔΗΜΟΚΡΑΤΙΑΣ
ΚΩΝΣΤΑΝΤΙΝΟΣ Γ. ΚΑΡΑΜΑΝΛΗΣ

Ο ΥΠΟΥΡΓΟΣ ΧΩΡΟΤΑΞΙΑΣ, ΟΙΚΙΣΜΟΥ ΚΑΙ ΠΕΡΙΒΑΛΛΟΝΤΟΣ
ΓΕΩΡΓΙΟΣ ΠΛΥΤΑΣ

Ν. ΛΙΟΣΙΑ

285

284

283

2163

2162

ΑΠΟΦΑΣΕΙΣ

Ἀριθ. Γ.35538/2128 (2)

Περὶ τροποποιήσεως τοῦ ρυμοτομικοῦ σχεδίου Ἁγίου Δημητρίου (Ἀττικῆς) διὰ τῆς ἐπαυξήσεως χώρου διὰ τὴν ἀνέγερσιν σχολείου.

Ο ΥΠΟΥΡΓΟΣ
ΧΩΡΟΤΑΞΙΑΣ, ΟΙΚΙΣΜΟΥ ΚΑΙ ΠΕΡΙΒΑΛΛΟΝΤΟΣ

Ἔχοντες ὑπ' ὄψει :

1. Τὰς διατάξεις : α) τοῦ ἀπὸ 17.7.1923 Ν. Δ/τος «περὶ σχεδίων πόλεων κλπ.», ὡς μεταγενεστέρως ἐτροποποιήθησαν καὶ συνεπληρώθησαν καὶ εἰδικώτερον τοῦ ἄρθρου 29 αὐτοῦ καὶ β) τῆς παρ. 2 τοῦ ἄρθρου 4 τοῦ Νόμου 622/1977 «περὶ εἰσπράξεως ὑπὸ τοῦ Δημοσίου Ταμείου τῶν διὰ τὴν ἔκδοσιν οἰκοδομικῶν ἀδειῶν καταβαλλομένων φόρων κλπ.» (Φ.Ε.Κ. 171/Α).

2. Τὰς διατάξεις τοῦ Ν. 947/1979 «περὶ οἰκιστικῶν περιοχῶν» (Φ.Ε.Κ. 169/Α) καὶ εἰδικώτερον τοῦ ἄρθρου 62 (παρ. 1) αὐτοῦ.

3. Τὰς διατάξεις τοῦ Ν. 1032/1980 «περὶ συστάσεως Ὑπουργείου Χωροταξίας, Οἰκισμοῦ καὶ Περιβάλλοντος» (Φ.Ε.Κ. 57/Α) καὶ εἰδικώτερον τῶν ἄρθρων 2,3 καὶ 7 αὐτοῦ.


4. Τὰς ὑπ' ἀριθ. 1146/80 καὶ 57/81 γνωμοδοτήσεις τοῦ Συμβουλίου Δημοσίων Ἔργων (Τμῆμα Οἰκισμοῦ), ἀποφασίζομεν :

Ἐγκρίνεται ἡ τροποποίησις τοῦ ρυμοτομικοῦ σχεδίου Ἁγίου Δημητρίου (Ἀττικῆς), διὰ χαρακτηρισμοῦ τῶν ὑπὸ στοιχεῖα Α,Β,Γ,Δ,Ε,Ζ,Α κοινοχρήστων χώρων ὡς χώρου δι' ἀνέγερσιν σχολείου καὶ ἑνοποιήσεως αὐτοῦ μετὰ τοῦ παρακειμένου χώρου σχολείου, χαρακτηρισθέντος ὡς τοιούτου διὰ τοῦ ἀπὸ 20.1.1972 Β. Δ/τος «περὶ τροποποιήσεως καὶ ἐπεκτάσεως τῶν ρυμοτομικῶν σχεδίων Ἁγίου Δημητρίου καὶ Παλαιοῦ Φαλήρου (Ἀττικῆς) καὶ καθορισμοῦ τῶν ὅρων καὶ περιορισμῶν δομήσεως τῶν οἰκοπέδων αὐτῶν» (Φ.Ε.Κ. 31/Δ), ὡς ἐμφαίνεται εἰς τὸ ὑπὸ τοῦ Ἀναπληρωτοῦ Γενικοῦ Διευθύντοῦ Οἰκισμοῦ θεωρημένον διὰ τῆς ὑπ' ἀριθ. Γ. 35538/1981 πράξεως αὐτοῦ σχετικὸν πρωτότυπον διάγραμμα ὑπὸ κλίμακα 1 : 2.000, τοῦ ὁποίου συνοπτικὸν ἀντίτυπον δημοσιεύεται μετὰ τῆς παρούσης.

Ἡ παροῦσα δημοσιευθήτω διὰ τῆς Ἐφημερίδος τῆς Κυβερνήσεως.

Ἐν Ἀθήναις τῇ 14 Ἰουλίου 1981

Ο ΥΠΟΥΡΓΟΣ
ΓΕΩΡΓΙΟΣ ΠΛΥΤΑΣ

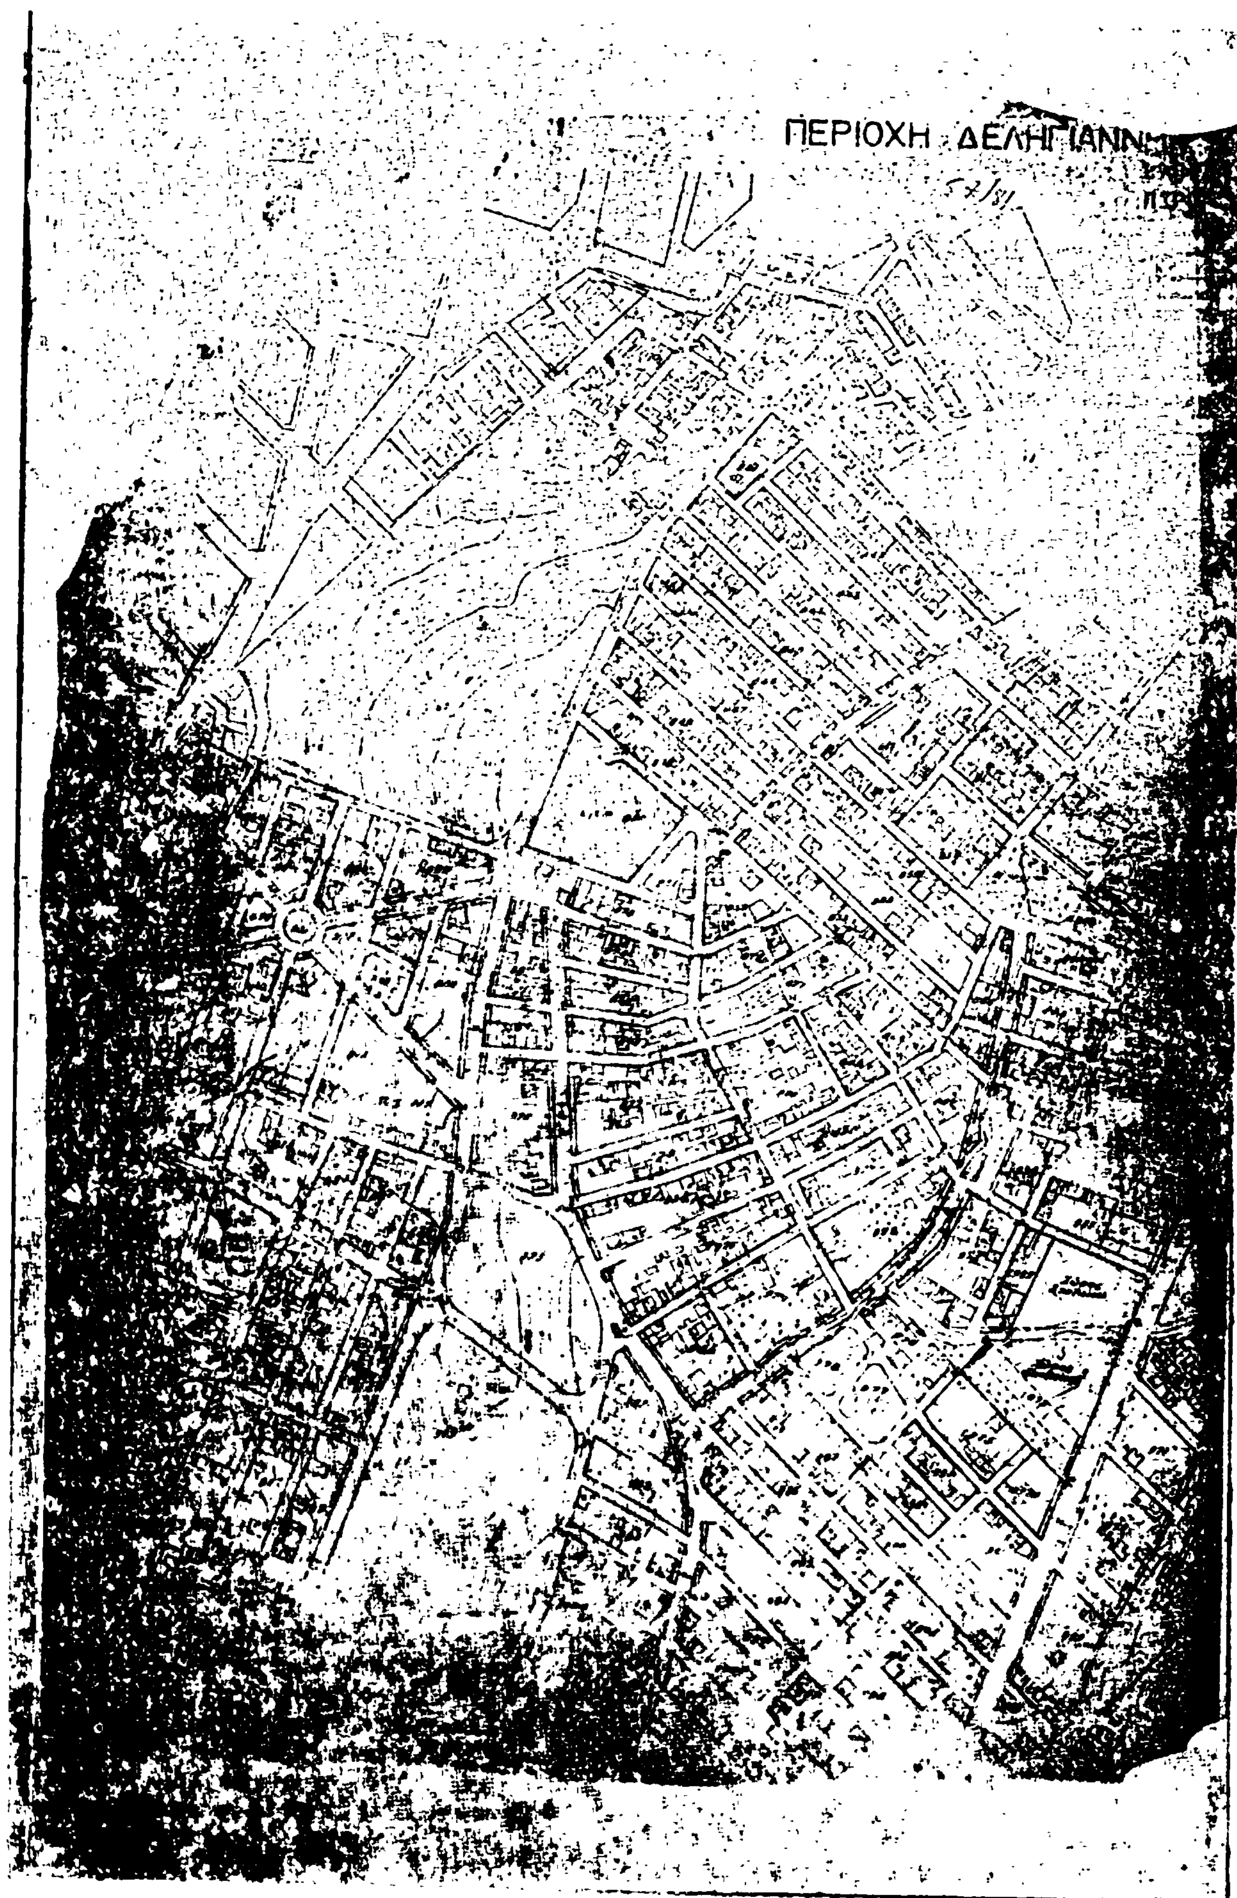
ΠΕΡΙΟΧΗ ΔΕΛΗΓΙΑΝΝ

ΡΙΟΣ
ΩΝ – ΝΕΚΡΟΤΑΦΕΙΟΥ



'Αριθ. Γ.31392/1799 (3)

Περὶ ἀναστολῆς τῶν οἰκοδομικῶν ἐργασιῶν εἰς τὴν ἐντὸς τοῦ ἐγκεκριμένου ρυμοτομικοῦ σχεδίου περιοχὴν Περιστερίου ('Αττικῆς).

Ο ΥΠΟΥΡΓΟΣ
ΧΩΡΟΤΑΞΙΑΣ, ΟΙΚΙΣΜΟΥ ΚΑΙ ΠΕΡΙΒΑΛΛΟΝΤΟΣ

Ἔχοντες ὑπ' ὄψει:

1. Τὰς διατάξεις τοῦ ἀπὸ 17 'Ιουλίου 1923 Ν. Δ/τος «περὶ σχεδίων πόλεων κλπ.», ὡς μεταγενεστέρως ἐτροποποιήθησαν καὶ συνεπληρώθησαν καὶ εἰδικώτερον τῆς παραγράφου 2 τοῦ ἄρθρου 8 αὐτοῦ, ὡς ἡ παράγραφος αὕτη προσετέθη διὰ τοῦ ἄρθρου 1 τοῦ Ν. 551/1977 (ΦΕΚ 68/Α).

2. Τὰς διατάξεις τοῦ Ν. 1032/1980 «περὶ συστάσεως 'Υπουργείου Χωροταξίας, Οἰκισμοῦ καὶ Περιβάλλοντος» (ΦΕΚ 57/Α) καὶ εἰδικώτερον τῶν ἄρθρων 2, 3 καὶ 7 αὐτοῦ, ἀποφασίζομεν:

'Απαγορεύονται ἐπὶ τρεῖς (3) μῆνας αἱ οἰκοδομικαὶ ἐργασίαι καὶ ἡ χορήγησις τῶν οἰκοδομικῶν ἀδειῶν εἰς τὴν ἐντὸς τοῦ ἐγκεκριμένου ρυμοτομικοῦ σχεδίου περιοχὴν Περιστερίου ('Αττικῆς), μεταξὺ τῶν ὁδῶν Παναγῆ Τσαλδάρη, 'Ηρώων Πολυτεχνείου, (ἢ 25η Μαρτίου) καὶ 'Ακροπόλεως (ἢ Βεάκη), ὡς ἡ περιοχὴ αὕτη ἐμφαίνεται περικλειομένη διὰ κυανῆς γραμμῆς εἰς τὸ ὑπὸ τοῦ 'Αναπληρωτοῦ Γενικοῦ Διευθυντοῦ Οἰκισμοῦ θεωρημένου διὰ τῆς ὑπ' ἀριθ. Γ.31392/1981 πράξεως αὐτοῦ σχετικὸν πρωτότυπον διάγραμμα ὑπὸ κλίμακα 1:500, τοῦ ὁποίου φωτοτυπικὸν ἀντίτυπον δημοσιεύεται μετὰ τῆς παρούσης.


'Εν 'Αθήναις τῇ 26 'Ιουνίου 1981

Ο ΥΠΟΥΡΓΟΣ

ΓΕΩΡΓΙΟΣ ΠΛΥΤΑΣ

ΠΕΡΙΣΤΕΡΙ

ΠΕΡΙΟΧΗ 42

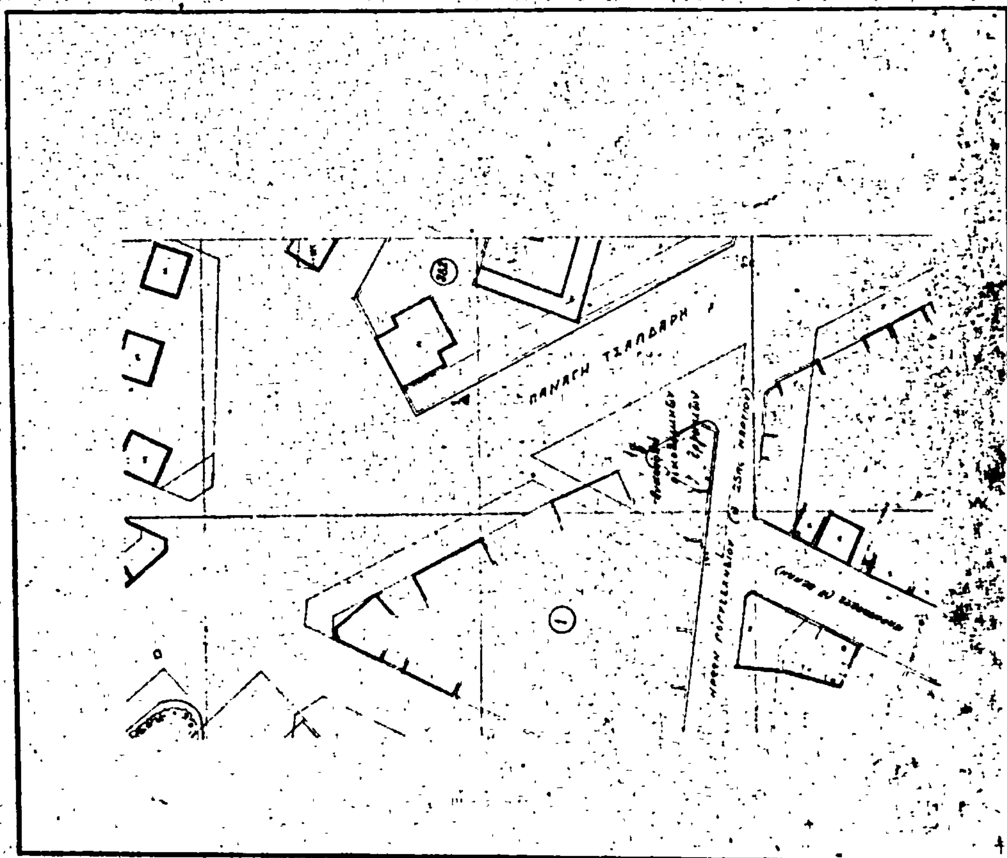

ΑΝΑΚΟΙΝΩΣΕΙΣ

Ἀριθ. Δ1γ/Ο/11277 (4)

Περὶ παρακαταθέσεως ἀποζημιώσεως ἀκινήτων πού ἔχουν ρυμοτομηθεῖ μὲ τὸ ἐγκεκριμένο ρυμοτομικὸ σχέδιο Πρωτευούσης στὸ Δῆμο Καισαριανῆς γιὰ τὴ διάνοιξη τῆς Λεωφ. Ἀλεξάνδρου (Π.Α. 1/76).

Ο ΥΠΟΥΡΓΟΣ ΔΗΜΟΣΙΩΝ ΕΡΓΩΝ

Ἔχοντας ὑπόψη:

1) Τὶς διατάξεις τοῦ Ν. Δ/τος 17.7.1923 «περὶ σχεδίων πόλεων, κωμῶν καὶ συνοικισμῶν τοῦ Κράτους καὶ οἰκοδομῆς αὐτῶν» (ΦΕΚ 228/16.8.1923 τ. Α').

2) Τὶς διατάξεις τοῦ Ν. Δ/τος 797/1971 «περὶ ἀναγκαστικῶν ἀπαλλοτριώσεων» (ΦΕΚ 1/1.1.1971 τ. Α').

3) Τὴν ἐξουσιοδοτικὴ ἀπόφαση τοῦ Ὑπουργοῦ Δημ. Ἔργων Α2β/03/67/Φ.Θ. 2.2.1/8.5.1975 (ΦΕΚ 509/19.5.1975 τ. Β').

4) Τὸ Π.Δ/γμα 910/1977 ΦΕΚ 305/10.10.1977 τ. Α' «περὶ ὀργανισμοῦ τοῦ Ὑπουργείου Δημοσίων Ἔργων».

5) Τὸν πίνακα παρακαταθέσεως τῆς ἀποζημιώσεως πού καθορίσθηκε μὲ τὴν ἀπόφαση 11588/1979 τοῦ Ἐφετείου Ἀθηνῶν γιὰ ἀκίνητα πού ρυμοτομήθηκαν μὲ τὸ ἐγκεκριμένο ρυμοτομικὸ σχέδιο Πρωτευούσης στὸ Δῆμο Καισαριανῆς γιὰ τὴ διάνοιξη τῆς Λεωφ. Φιλολάου σύμφωνα μὲ τὶς ἐνδείξεις τῆς πράξεως ἀναλογισμοῦ 1/76, ἀνακοινώνουμε στὰ πρόσωπα πού ἔχουν ἢ ἀξιώνουν ἐμπράγματα δικαιώματα στὰ παραπάνω ἀκίνητα, ὅτι ἡ ἀποζημίωση τῶν οἰκοπεδικῶν ἐκτάσεων πού ἔχουν ρυμοτομηθεῖ καὶ τῶν ἐπικειμένων τους ὅπως σημειώνονται στὰ στοιχεῖα προδικασίας τοῦ ἄρθρου 5 τοῦ Ν. 653/1977, ἔχει κατατεθεῖ στὸ Ταμεῖο Παρακαταθηκῶν καὶ Δανείων Ἀθηνῶν, ὕστερα ἀπὸ τὸ συμψηφισμὸ δικαιωμάτων καὶ ὑποχρεώσεων πού προβλέπει τὸ ἄρθρο 6 τοῦ Ν. 5269/1931 καὶ μὲ τὴν ἔκδοση τοῦ γραμματίου παρακαταθήκης 633196/7.7.81 γιὰ συνολικὸ ποσὸ 21.379 δρχ.

Ἡ παρακατάθεση τῆς παραπάνω ἀποζημιώσεως ἔγινε ὑπὲρ Ἀλεξάνδρας καὶ Δήμητρας Σαρακάκη καὶ θὰ καταβληθεῖ μόνο στὰ πρόσωπα πού θὰ ἀναγνωρισθοῦν δικαιοῦχοι μὲ ἀπόφαση τοῦ Μονομελοῦς Πρωτοδικείου Ἀθηνῶν.

Ἡ ἀνακοίνωση αὐτὴ νὰ δημοσιευθεῖ στὴν Ἐφημερίδα τῆς Κυβερνήσεως.

Ἀθῆναι, 10 Ἰουλίου 1981

Μὲ ἐντολὴ Ὑπουργοῦ

Ὁ Διευθυντὴς

ΙΩΣΗΦ ΑΡ. ΑΙΓΙΔΗΣ